LANDGATE COPY OF ORIGINAL NOT TO SCALE 25/06/2026 02:43 PM Request number: 70030387
www.landgate.wa.gov.au

PLAN 15202

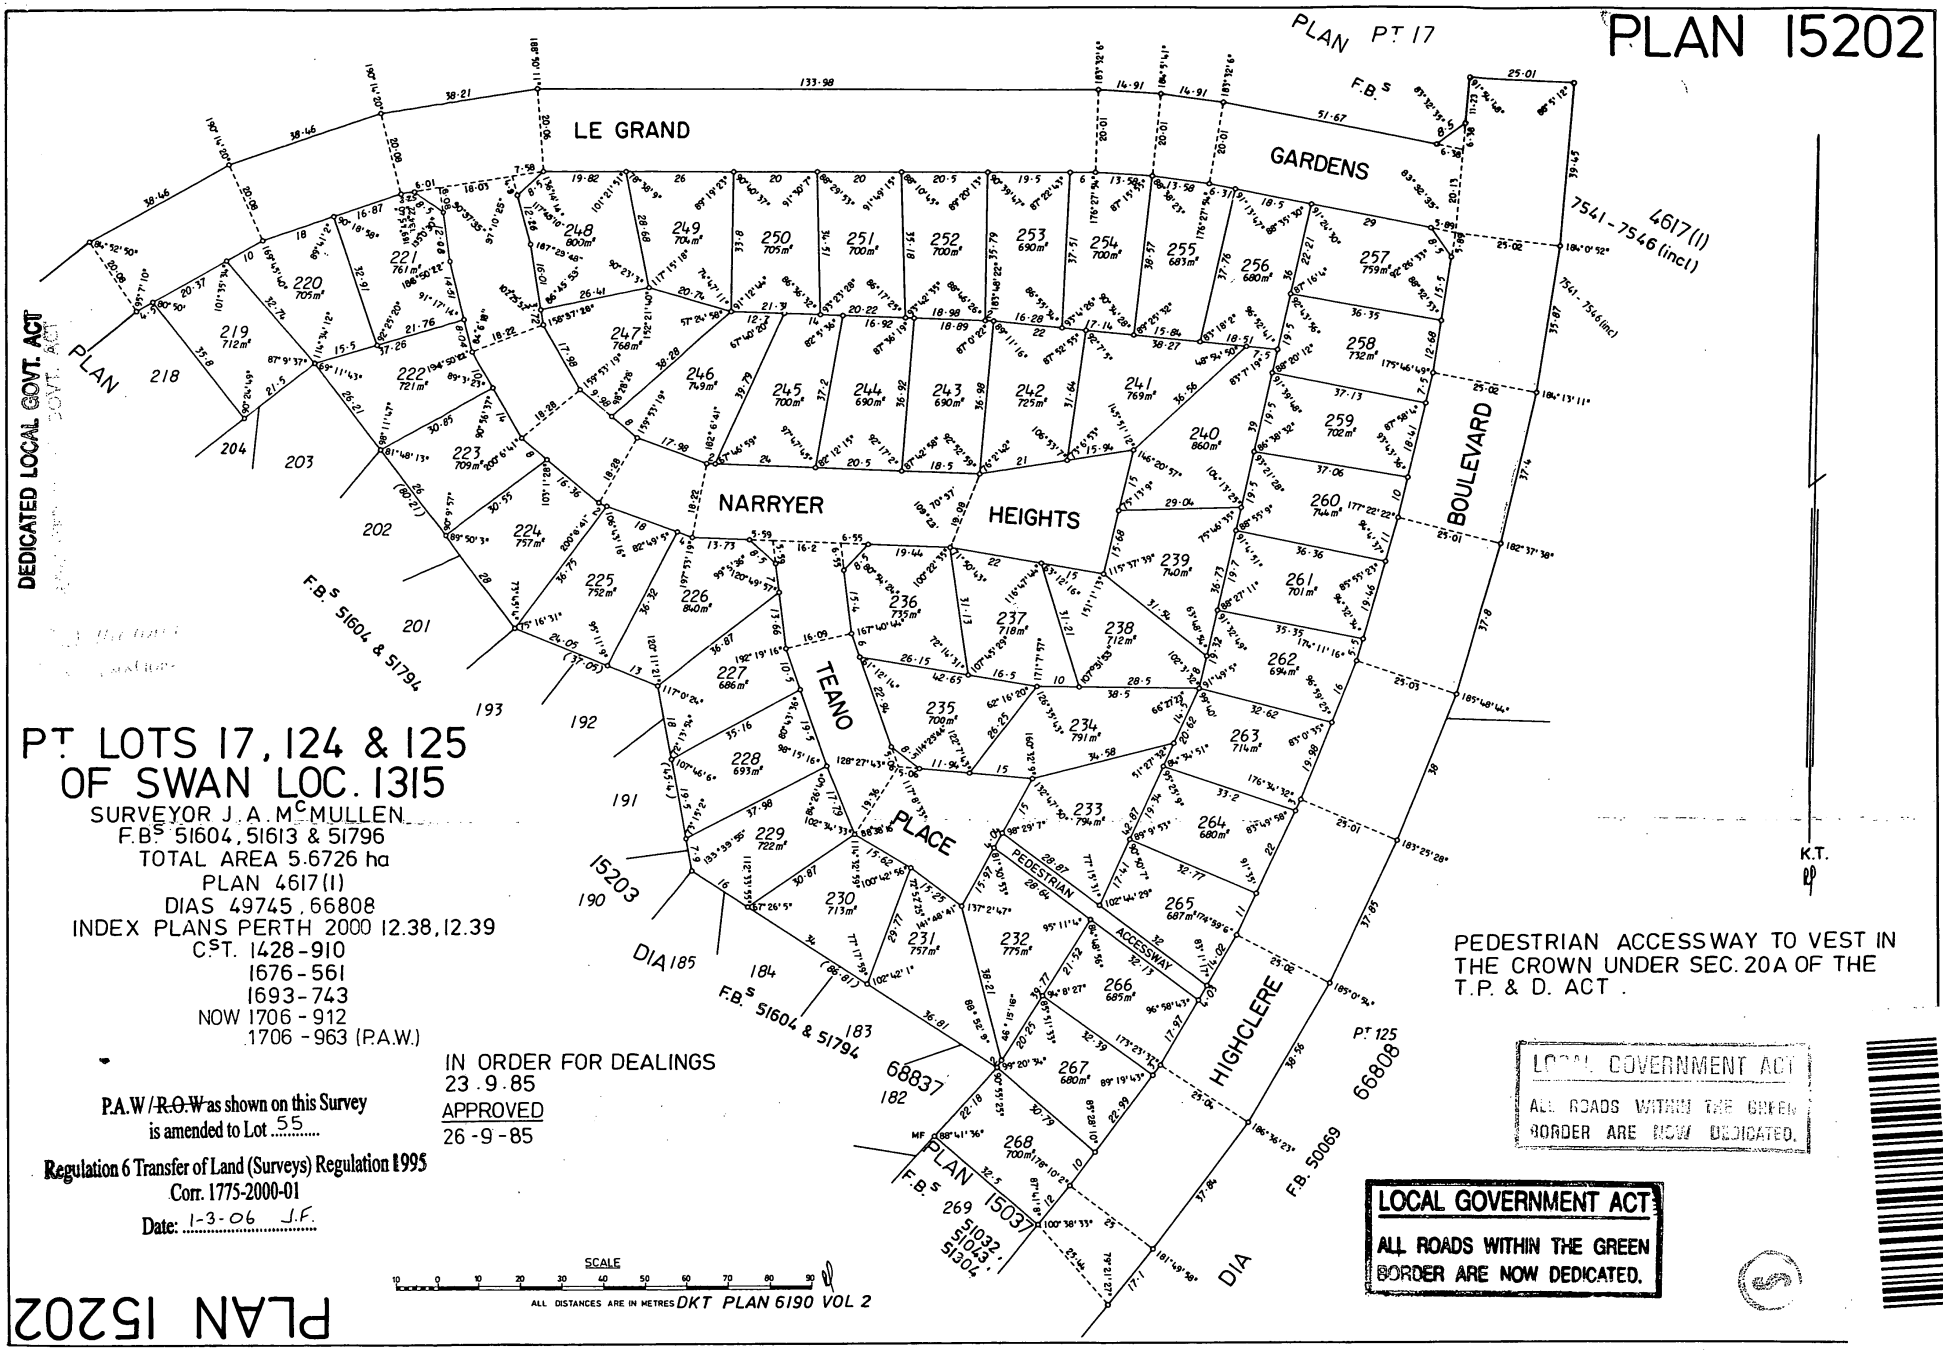

PT LOTS 17, 124 & 125 OF SWAN LOC. 1315

SURVEYOR J. A. McMULLEN
F.B.S 51604, 51613 & 51796
TOTAL AREA 5.6726 ha
PLAN 4617(1)
DIAS 49745, 66808
INDEX PLANS PERTH 2000 12.38, 12.39
C.T. 1428-910
1676-561
1693-743
NOW 1706-912
1706-963 (P.A.W.)

P.A.W / ~~R.O.W~~ as shown on this Survey is amended to Lot 55

Regulation 6 Transfer of Land (Surveys) Regulation 1995
Corr. 1775-2000-01
Date: 1-3-06 J.F.

IN ORDER FOR DEALINGS
23.9.85
APPROVED
26-9-85

PEDESTRIAN ACCESSWAY TO VEST IN THE CROWN UNDER SEC. 20A OF THE T.P. & D. ACT.

LOCAL GOVERNMENT ACT
ALL ROADS WITHIN THE GREEN BORDER ARE NOW DEDICATED.

LOCAL GOVERNMENT ACT
ALL ROADS WITHIN THE GREEN BORDER ARE NOW DEDICATED.

SCALE
10 0 10 20 30 40 50 60 70 80 90
ALL DISTANCES ARE IN METRES

DKT PLAN 6190 VOL 2

PLAN 15202

P 015202 F 01